


DACHGESCHOSS

M 1/100

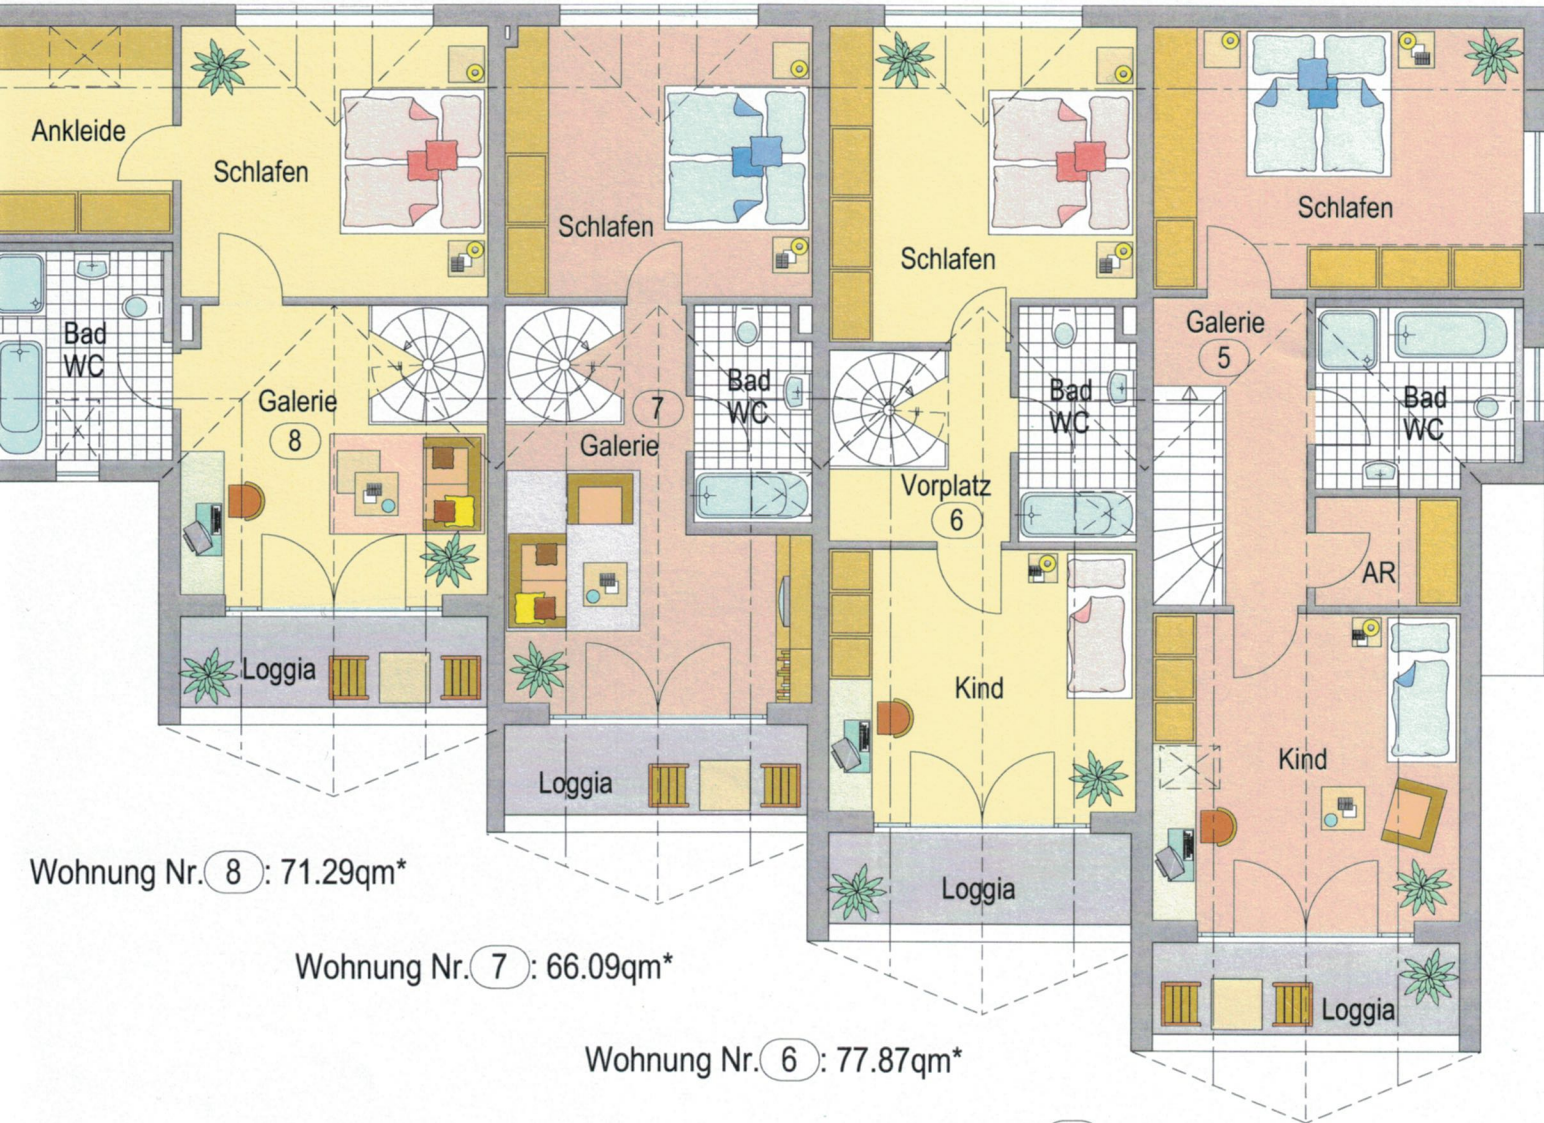

Wohnung Nr. 8 : 71.29qm*

Wohnung Nr. 7 : 66.09qm*

Wohnung Nr. 6 : 77.87qm*

Wohnung Nr. 5 : 104.13qm*

*Siehe gesonderte Wohnflächenberechnung